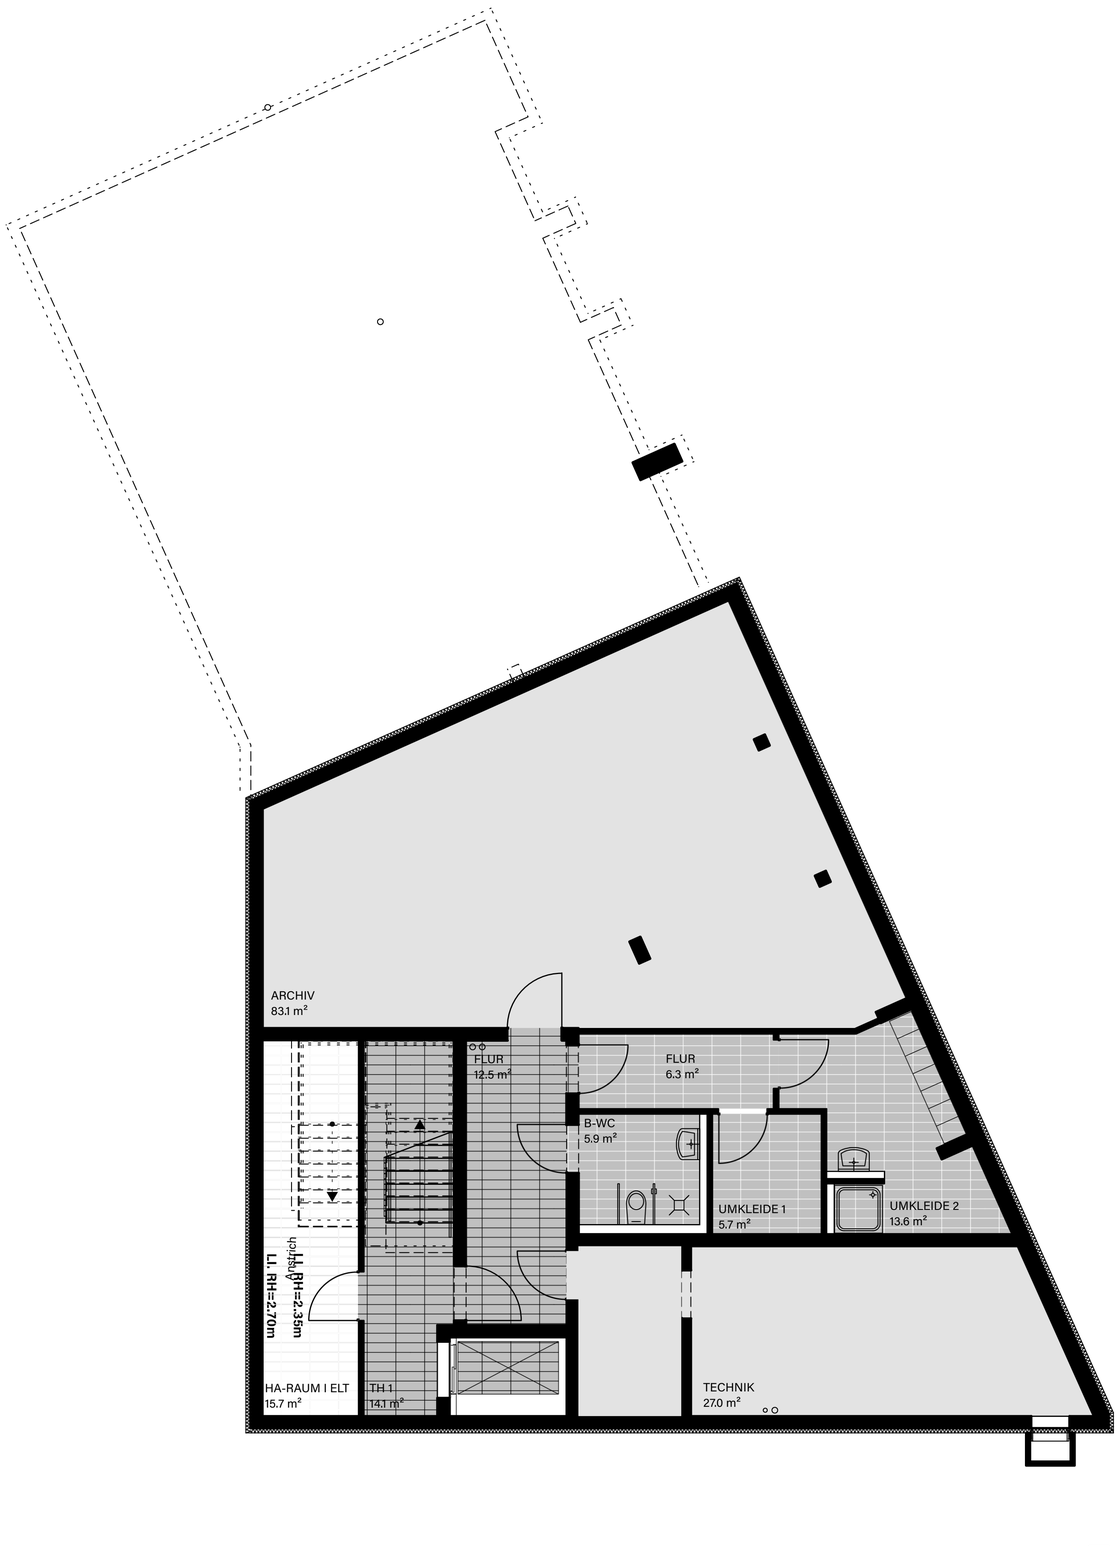

UNTERGESCHOSS 1:100

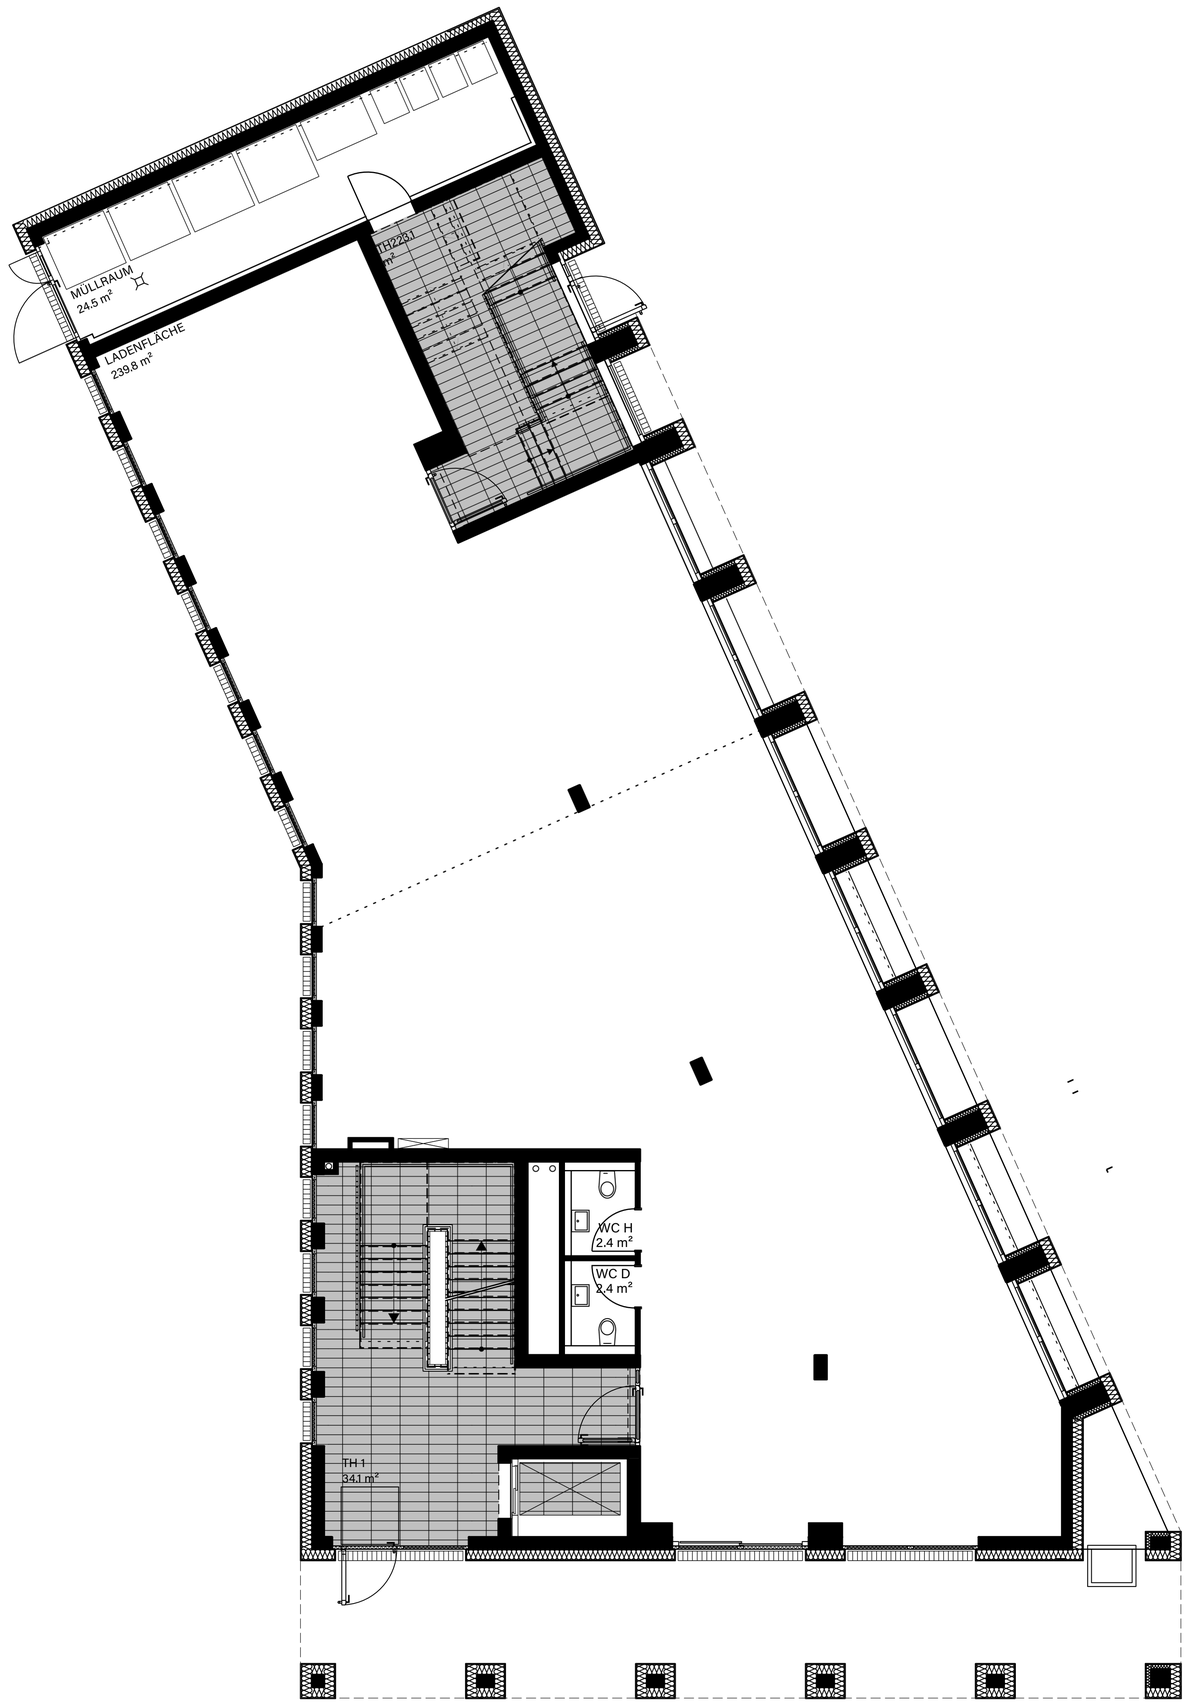

ERDGESCHOSS 1:100